


# Pavilón M2

12. - 15. 2. 2013

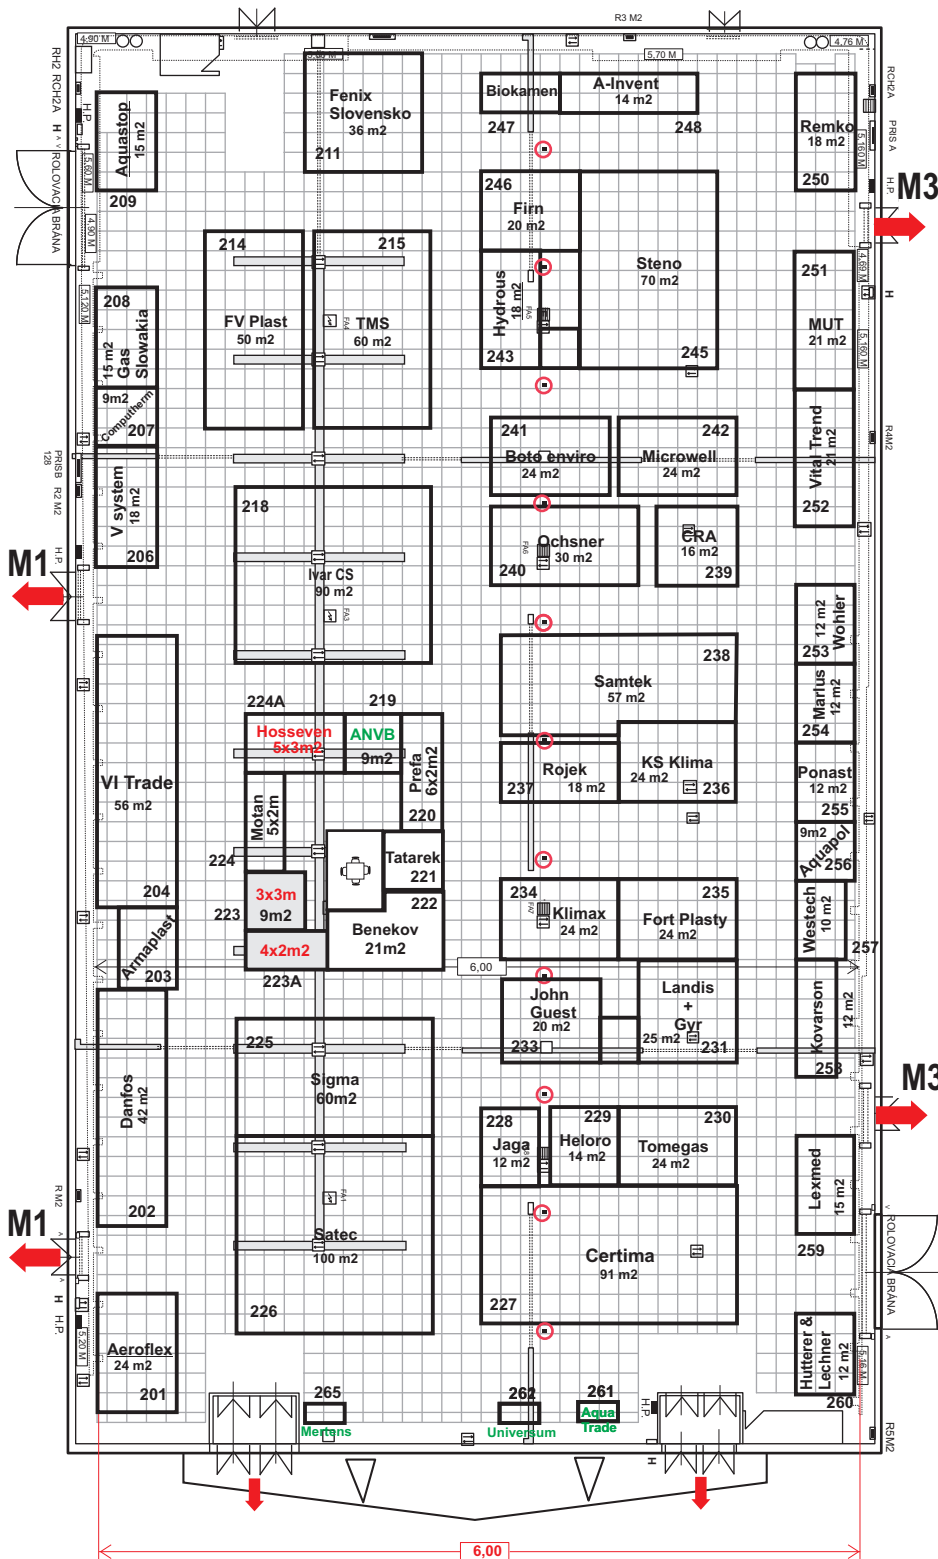

## Legenda

- H Požiarny hydrant
- T Telefónna prípojka
- H.P. Hasiaci prístroj
- Vodovodná a kanalizačná prípojka
- Vodovodná prípojka
- Kanalizačná prípojka
- R1C - R4C Elektrický rozvádzač
- Elektrická šachta
- El. zásuvka 400 V
- El zásuvka - 230 V
- Výška pavilónu
- StfP 30x30cm